



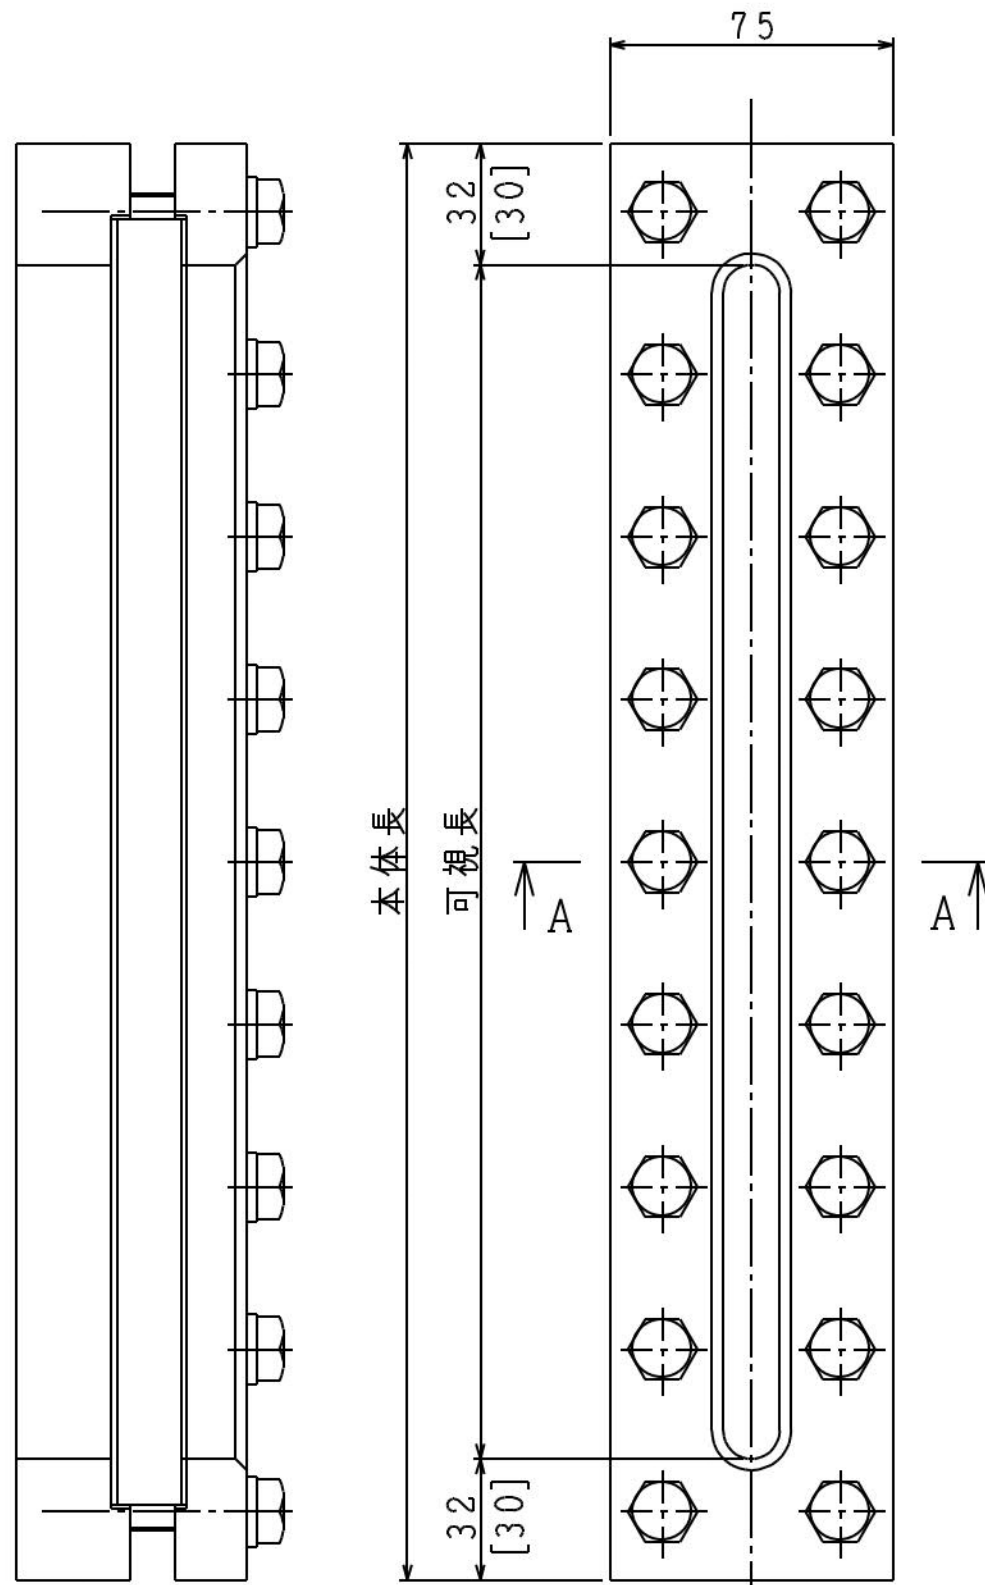

[] 内寸法は1B、2B用

530B	506	570
500B	476	540
450B	426	490
400B	376	440
9B	316	380
8B	296	360
300B	276	340
7B	256	320
6B	226	290
5B	196	260
4B	166	230
3B	141	205
2B	120	180
1B	95	155
ガラス 番手	可視長	本体長

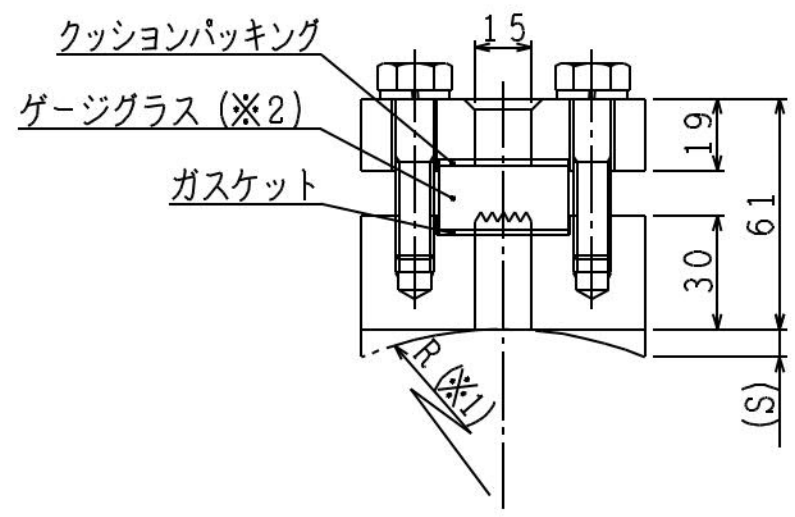

SECTION A-A


ご記入欄

◇お見積依頼時、ご使用条件等を下記欄に記入後、送付して頂きますようお願い致します。


必要数量	[組]
ご希望のガラス番手	
ゲージグラス形状	☐ 反射式 ☐ 透視式
ゲージ本体材質	☐ 鉄系 ☐ SUS (☐ 304 ☐ 316 ☐ 316L)
本体 R 加工※	☐ なし ☐ あり (R = mm)
ご使用流体	
設計圧力	[MPa]
設計温度	[℃]
適用法規	☐ 消防法 ☐ 第二種压力容器構造規格 ☐ 第一種压力容器構造規格
オプション	☐ 目盛板 ☐ 保護カバー ☐ 防凍片

※1. タンクのRに沿ってゲージ本体をR加工することも可能です。
※2. ゲージグラスは反射式または透視式よりお選び下さい。

NAME “OBK” 溶着式レベルゲージ		
TYPE	GAUGE	“J-3”
	VALVE	—
DRAWING NO.		WEB-WE-01

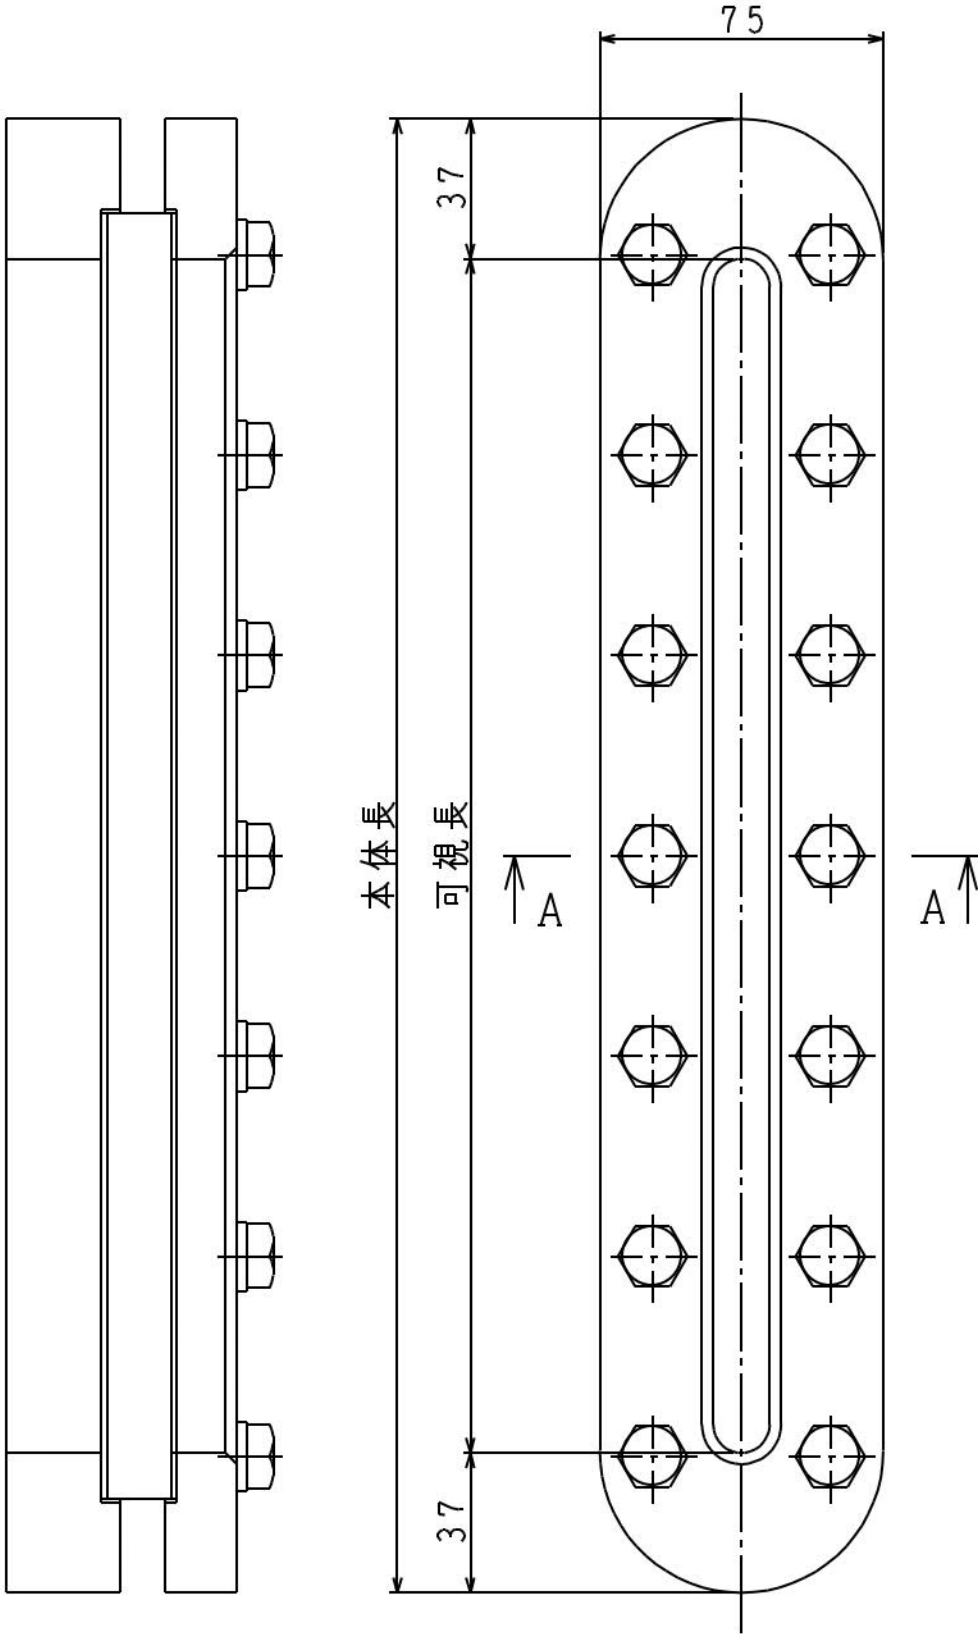

500B	4 7 6	5 5 0
450B	4 2 6	5 0 0
400B	3 7 6	4 5 0
9B	3 1 6	3 9 0
8B	2 9 6	3 7 0
300B	2 7 6	3 5 0
7B	2 5 6	3 3 0
6B	2 2 6	3 0 0
ガラス 番手	可視長	本体長

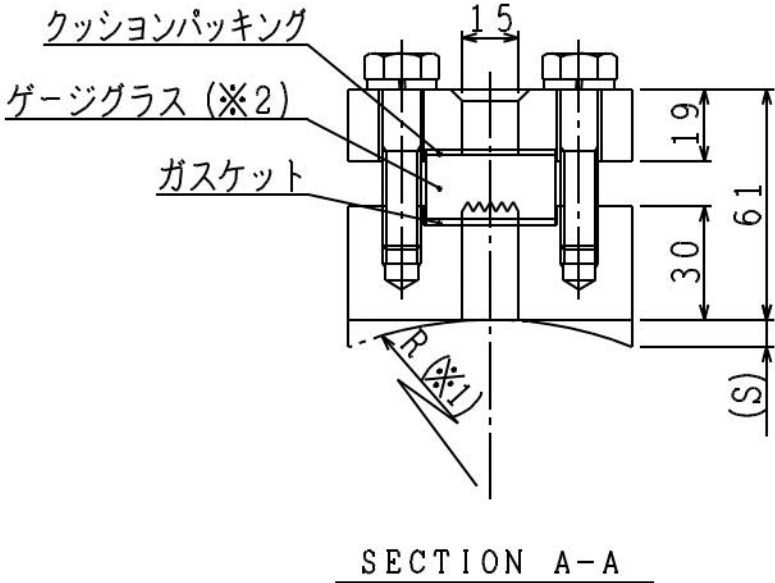


ご記入欄

◇お見積依頼時、ご使用条件等を下記欄に記入後、送付して頂きますようお願い致します。


必要数量	[組]
ご希望のガラス番手	
ゲージガラス形状	☐ 反射式 ☐ 透視式
ゲージ本体材質	☐ 鉄系 ☐ SUS (☐ 304 ☐ 316 ☐ 316L)
本体 R 加工※	☐ なし ☐ あり (R = mm)
ご使用流体	
設計圧力	[MPa]
設計温度	[℃]
適用法規	☐ 消防法 ☐ 第二種压力容器構造規格 ☐ 第一種压力容器構造規格
オプション	☐ 目盛板 ☐ 保護カバー ☐ 防凍片

※1. タンクのRに沿ってゲージ本体をR加工することも可能です。
※2. ゲージガラスは反射式または透視式よりお選び下さい。

NAME “OBK” 溶着式レベルゲージ		
TYPE	GAUGE	“J-3特殊”
	VALVE	—
DRAWING NO.		WEB-WE-02

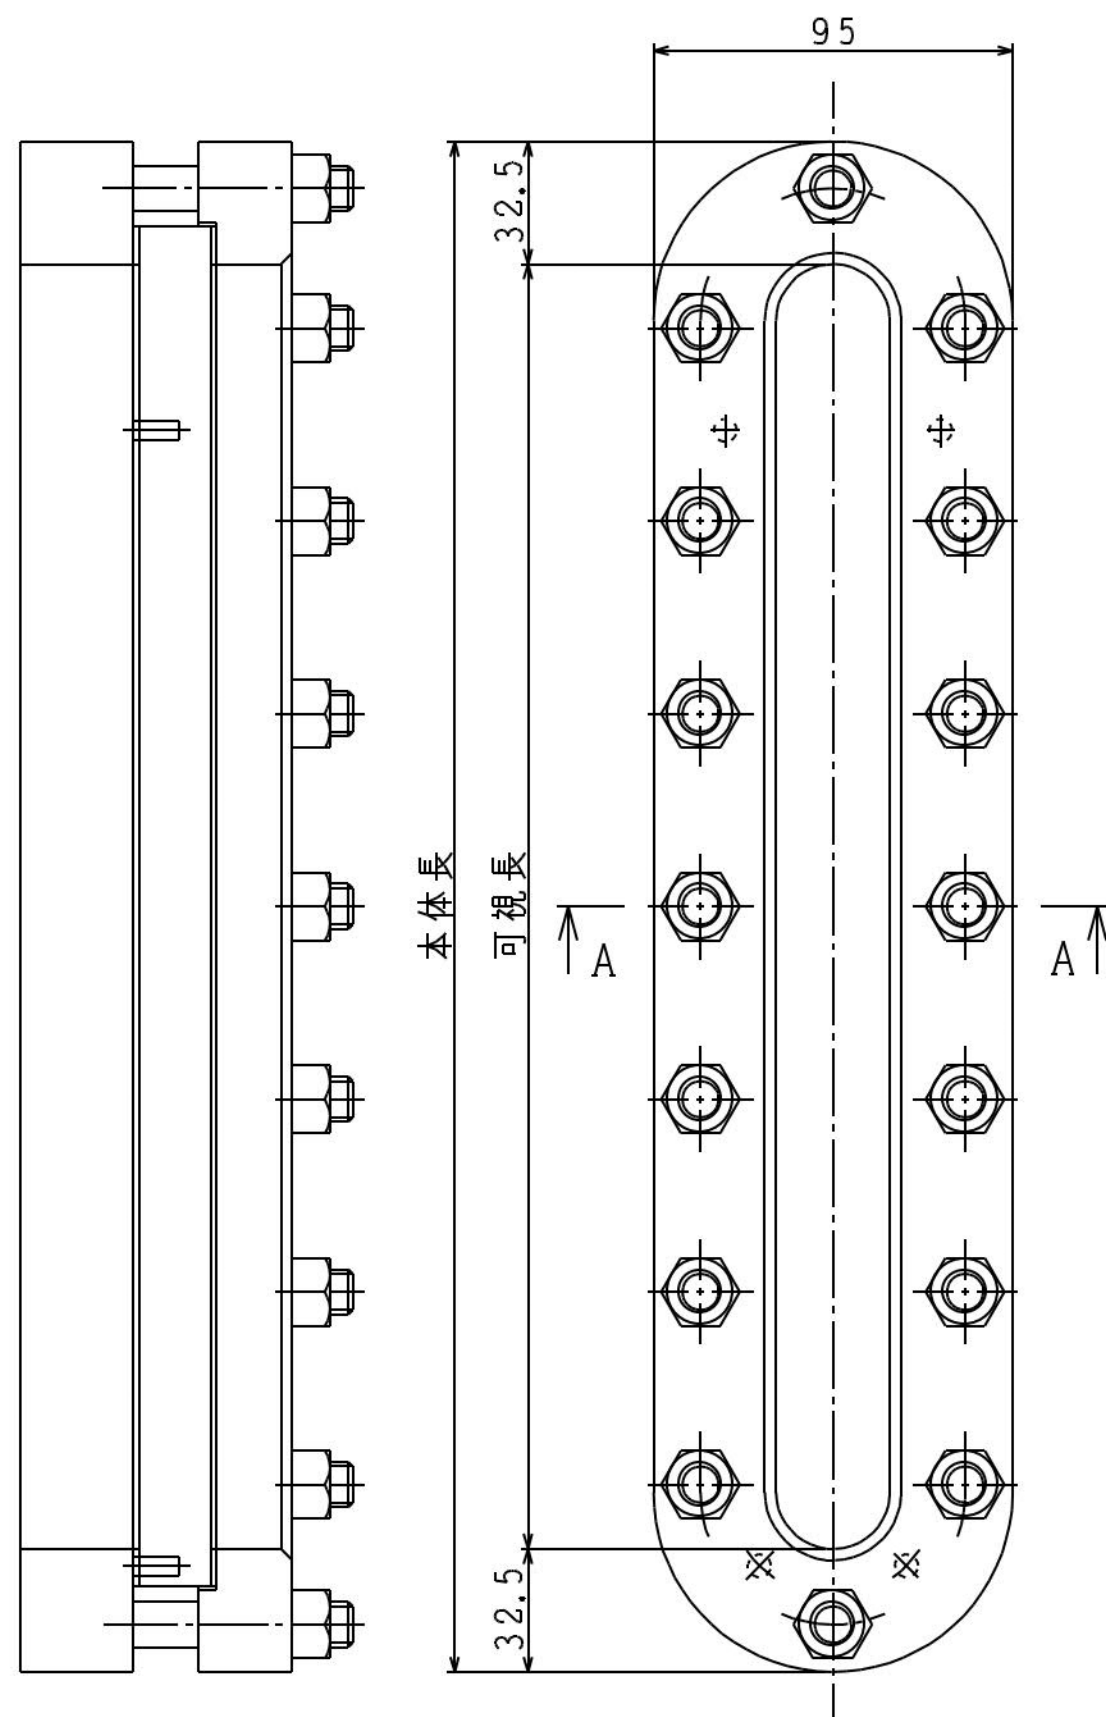

500	565	520
450	515	470
440	505	460
400	465	420
350	415	370
340	405	360
300	365	320
250	315	270
可視長	本体長	ガラス長

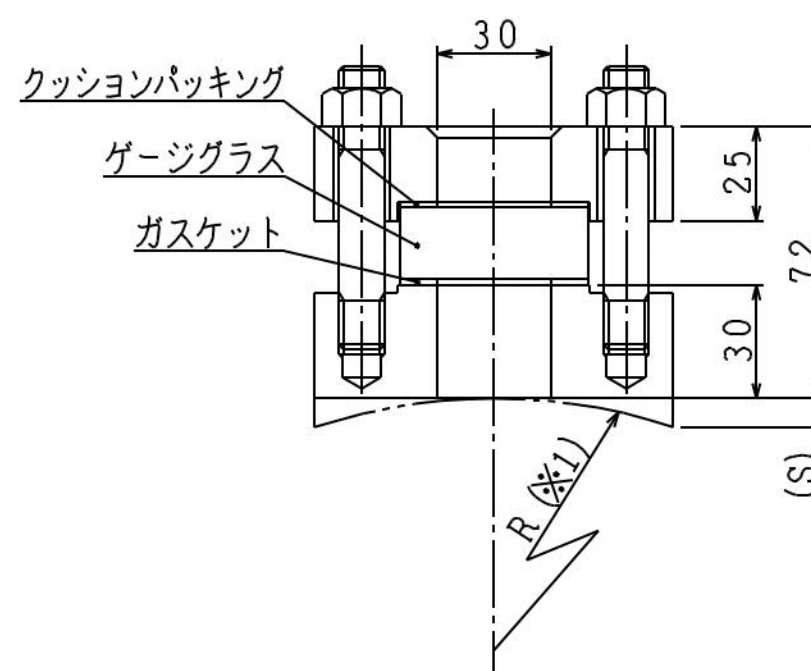

SECTION A-A

ご記入欄

◇お見積依頼時、ご使用条件等を下記欄に記入後、送付して頂きますようお願い致します。


必要数量	[組]
ご希望の可視長	
ゲージ本体材質	☐ 鉄系 ☐ SUS (☐ 304 ☐ 316 ☐ 316L)
本体R加工※	☐ なし ☐ あり (R = mm)
ご使用流体	
設計圧力	[MPa]
設計温度	[℃]
適用法規	☐ 消防法 ☐ 第二種压力容器構造規格 ☐ 第一種压力容器構造規格
オプション	☐ 目盛板 ☐ 保護カバー ☐ 防凍片

※1. タンクのRに沿ってゲージ本体をR加工することも可能です。

NAME "OBK" 溶着式レベルゲージ

TYPE GAUGE "J-30"
VALVE —

DRAWING NO. WEB-WE-03

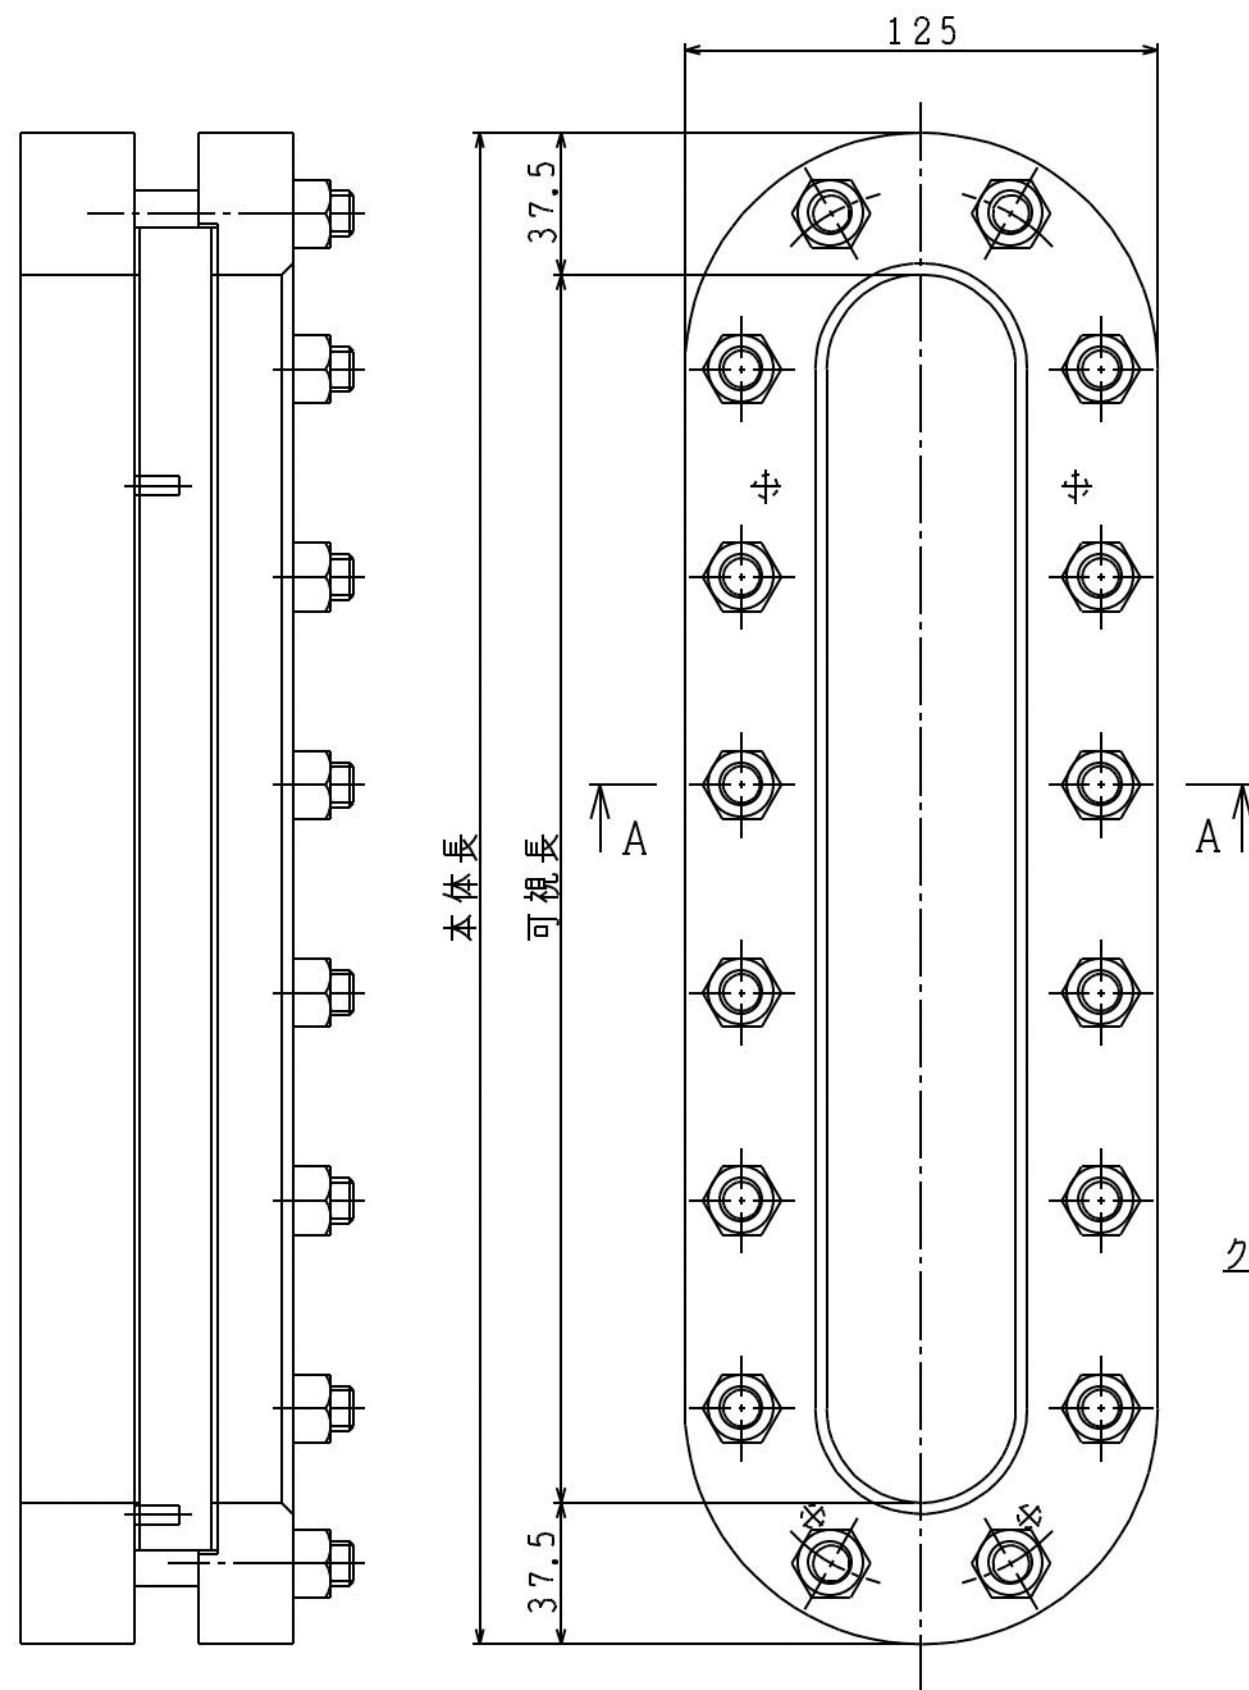


5 0 0	5 7 5	5 2 5
4 7 5	5 5 0	5 0 0
4 5 0	5 2 5	4 7 5
4 2 5	5 0 0	4 5 0
3 7 5	4 5 0	4 0 0
3 4 0	4 1 5	3 6 5
3 2 5	4 0 0	3 5 0
2 7 5	3 5 0	3 0 0
2 6 0	3 3 5	2 8 5
2 2 5	3 0 0	2 5 0
可視長	本体長	ガラス長

ご記入欄

◇お見積依頼時、ご使用条件等を下記欄に記入後、送付して頂きますようお願い致します。

必要数量	[組]
ご希望の可視長	
ゲージ本体材質	☐ 鉄系 ☐ SUS (☐ 304 ☐ 316 ☐ 316L)
本体 R 加工※	☐ なし ☐ あり (R = mm)
ご使用流体	
設計圧力	[MP a]
設計温度	[° C]
適用法規	☐ 消防法 ☐ 第二種圧力容器構造規格 ☐ 第一種圧力容器構造規格
オプション	☐ 目盛板 ☐ 保護カバー ☐ 防凍片

※1. タンクのRに沿ってゲージ本体をR加工することも可能です。

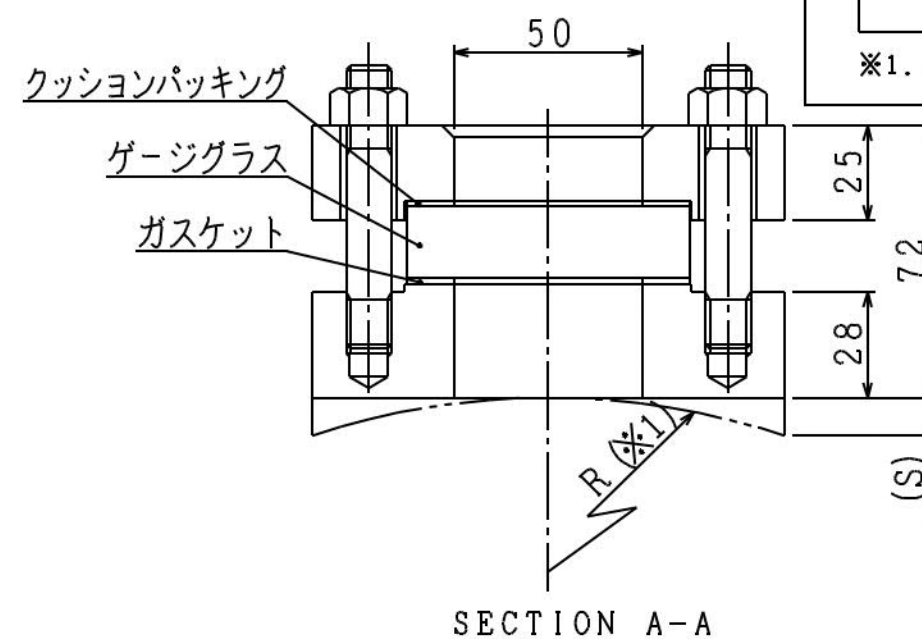

NAME "OBK" 溶着式レベルゲージ		
TYPE	GAUGE	"J-50"
	VALVE	—
DRAWING NO.		WEB-WE-04