


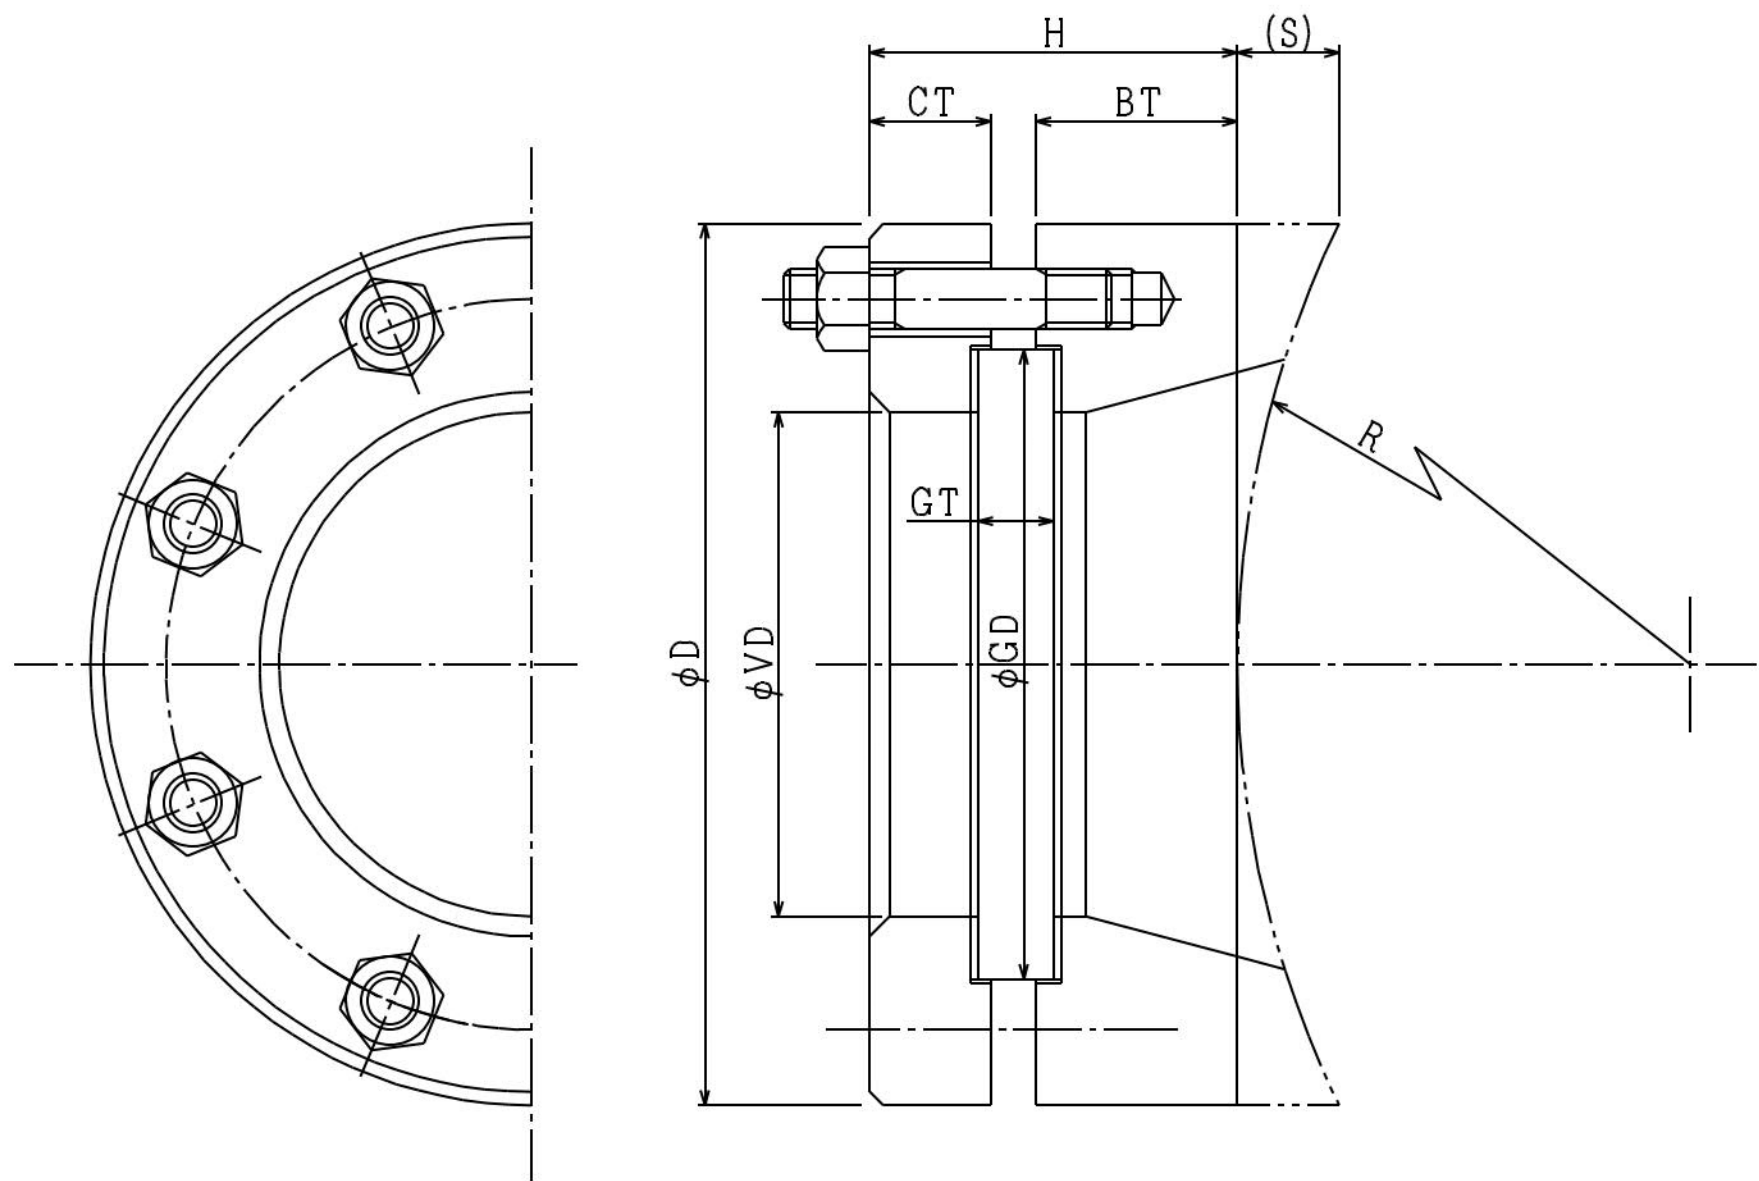

寸 法 表						
口径	外 観 寸 法					ガラス寸法
	D	VD	H	CT	BT	GD×GT
40A	90	40	50	15	30	φ55×10t
50A	115	55	53	18	30	φ70×10t
65A	130	65	55	20	30	φ85×10t
80A	150	80	57	20	30	φ100×12t
100A	175	100	73	24	40	φ125×15t
125A	225	130	78	25	40	φ160×19t
150A	245	150	81	28	40	φ180×19t
200A	310	200	91	32	40	φ240×25t


ご 記 入 欄

◇お見積依頼時、ご使用条件等を下記欄に記入後、送付して頂きますようお願い致します。

必要数量	[組]
ご希望の可視長	
ゲージ本体材質	☐ 鉄系 ☐ SUS (☐ 304 ☐ 316 ☐ 316L)
本体 R 加工※	☐ なし ☐ あり (R = mm)
ご使用流体	
設計圧力	[MPa]
設計温度	[℃]
適用法規	☐ 消防法 ☐ 第二種压力容器構造規格 ☐ 第一種压力容器構造規格
オプション	☐ 目盛板 ☐ 保護カバー ☐ 防凍片

※1. タンクのRに沿ってゲージ本体をR加工することも可能です。

NAME “OBK” 溶着式レベルゲージ		
TYPE	GAUGE	“SG-B / SG-R”
	VALVE	—
DRAWING NO.		WEB-WE-05

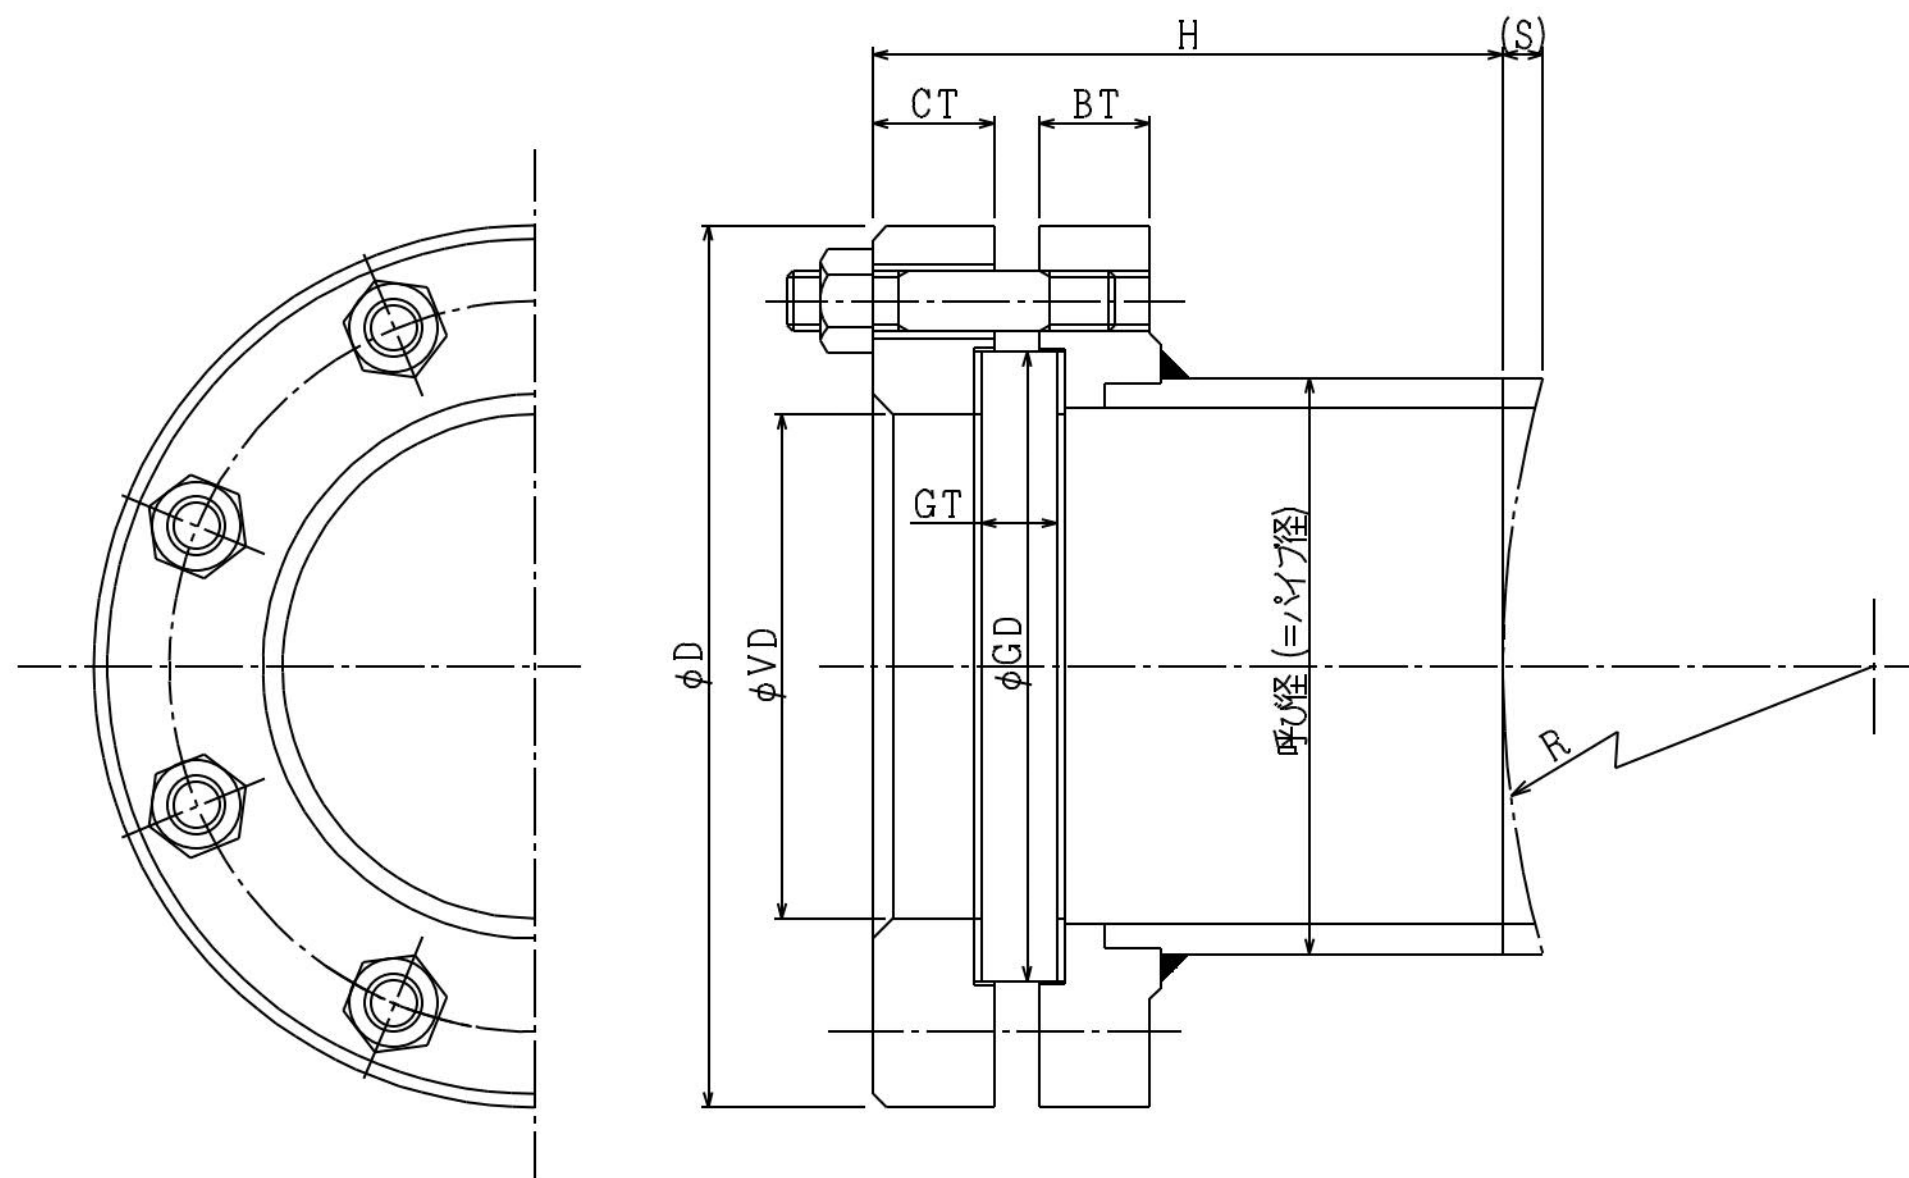

寸法表						
呼び径	外観寸法					ガラス寸法
	D	VD	H	CT	BT	GD×GT
40A	90	40	92	15	12	φ55×10t
50A	115	55	99	18	16	φ70×10t
65A	130	65	103	20	18	φ85×10t
80A	150	80	115	20	18	φ100×12t
100A	175	100	125	24	22	φ125×15t
125A	225	130	150	25	22	φ160×19t
150A	245	150	156	28	25	φ180×19t
200A	310	200	179	32	28	φ240×25t

ご記入欄

◇お見積依頼時、ご使用条件等を下記欄に記入後、送付して頂きますようお願い致します。

必要数量	[組]
ご希望の可視長	
ゲージ本体材質	☐ 鉄系
	☐ SUS (☐ 304 ☐ 316 ☐ 316L)
本体R加工※	☐ なし
	☐ あり (R= mm)
ご使用流体	
設計圧力	[MPa]
設計温度	[℃]
適用法規	☐ 消防法
	☐ 第二種压力容器構造規格
	☐ 第一種压力容器構造規格
オプション	☐ 目盛板
	☐ 保護カバー
	☐ 防凍片

※1. タンクのRに沿ってゲージ本体をR加工することも可能です。

NAME "OBK" 溶着式レベルゲージ		
TYPE	GAUGE	"SG-P"
	VALVE	—
DRAWING NO.	WEB-WE-06	